


Diese Zeichnung ist unser Eigentum. Ihr Inhalt darf ohne unsere Genehmigung weder produziert, noch an Dritte weitergeleitet oder kopiert werden!

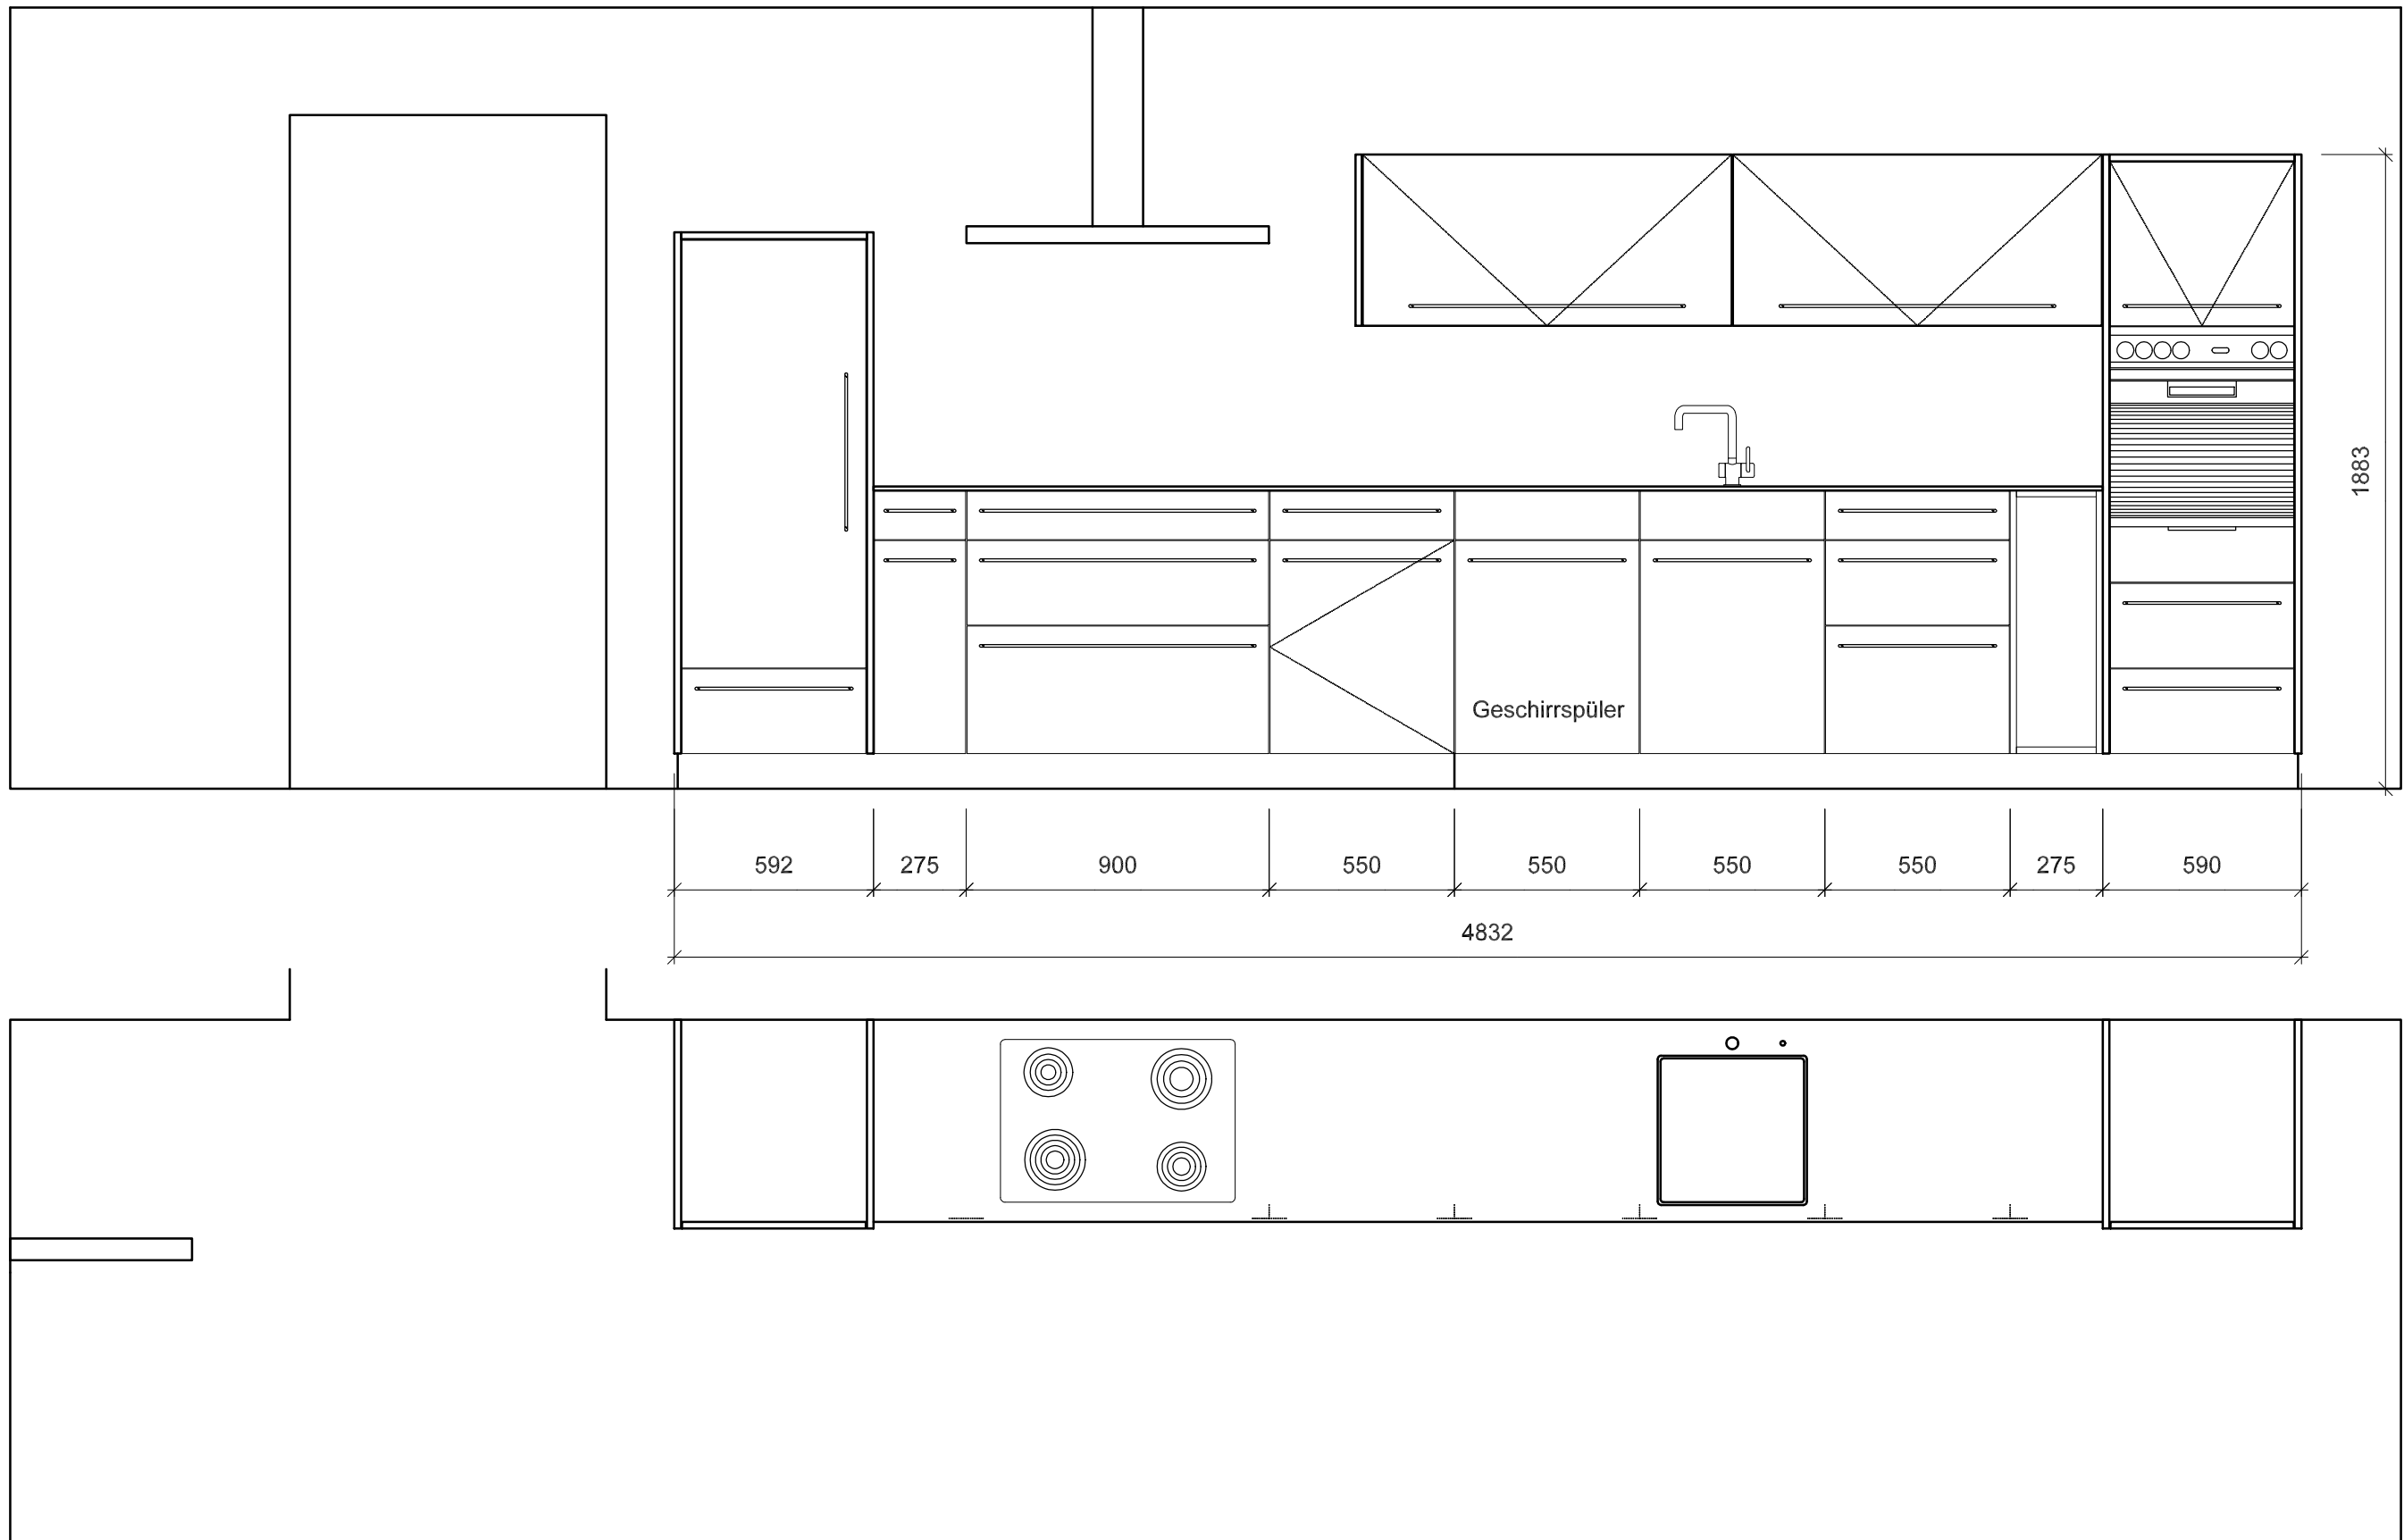

© by Ueli Lehmann GmbH

Ausstellungsküche, Parterre

Lehmann Schreinerei, Langnaustrasse 3, 3532 Zäziwil

Ueli Lehmann GmbH, Schreinerei/Innenausbau, Langnaustrasse 3, 3532 Zäziwil
Tel. 031 711 00 40, Fax 031 711 36 36, Mail: info@lehmann-gmbh.ch, www.lehmann-gmbh.ch

Mst. 1:20

6011.43

12.11.2009
rev.18.11.2009
rev.